

województwo: lubuskie
 powiat: Miasto Gorzów Wielkopolski
 jednostka ewidencyjna 086101_1 Miasto Gorzów Wielkopolski
 obręb 086101_1.0002 Górczyn
 ulica: Góra Powstańców, Władysława Jagiełły

MAPA DO CELÓW PROJEKTOWYCH

Skala 1 : 500 WKG - IV.6640.441.2019
 Stan aktualizacji na dzień 18.04.2019 r.
 Wykonał: 18.04.2019 r Ewa Michaik-Legan nr upr.11870

Nie wyklucza się istnienia w terenie innych nie wykazanych na mapie urządzeń poziomych, które nie były zgłaszane do inwentaryzacji w instytucjach branżowych.

W obszarze aktualizacji brak punktów osnowy geodezyjnej podlegającej ochronie

Projektowane i uzgodnione w ZUDP sieci uziębienia terenu wykreślono linią przerywaną


Układ współrzędnych: 2000/15
 Poziom odniesienia wysokości: Kroszestradt

Dla aktualizowanego obszaru nie sprawdzono zapisów ujawnionych w Księgach Wcześniejszych dotyczących obciążeń służebnościom gruntowym. & 80 ust. 6 rozp. MSWA z 9 listopada 2011 r. (DZ.U. nr 283 poz. 1572)

Poświadczam, że niniejszy dokument został opracowany w wyniku prac geodezyjnych i kartograficznych, których rezultaty zawiera operat techniczny wpisany do ewidencji materiałów państwowego zasobu geodezyjnego i kartograficznego.	
Organ prowadzący państwowy zasób geodezyjny i kartograficzny	Prezydent Miasta Gorzowa Wielkopolskiego
Identyfikator ewidencyjny materiału zasobu - operatu technicznego	P.0861.2019.428
Data wpisania operatu technicznego do ewidencji materiałów zasobu	2019-04-25
Imię, nazwisko i podpis osoby reprezentującej organ	Maria Pilecka <i>podpisano elektronicznie</i>

LEGENDA

- granica funkcji planu
- zakres opracowania
- funkcja w planie

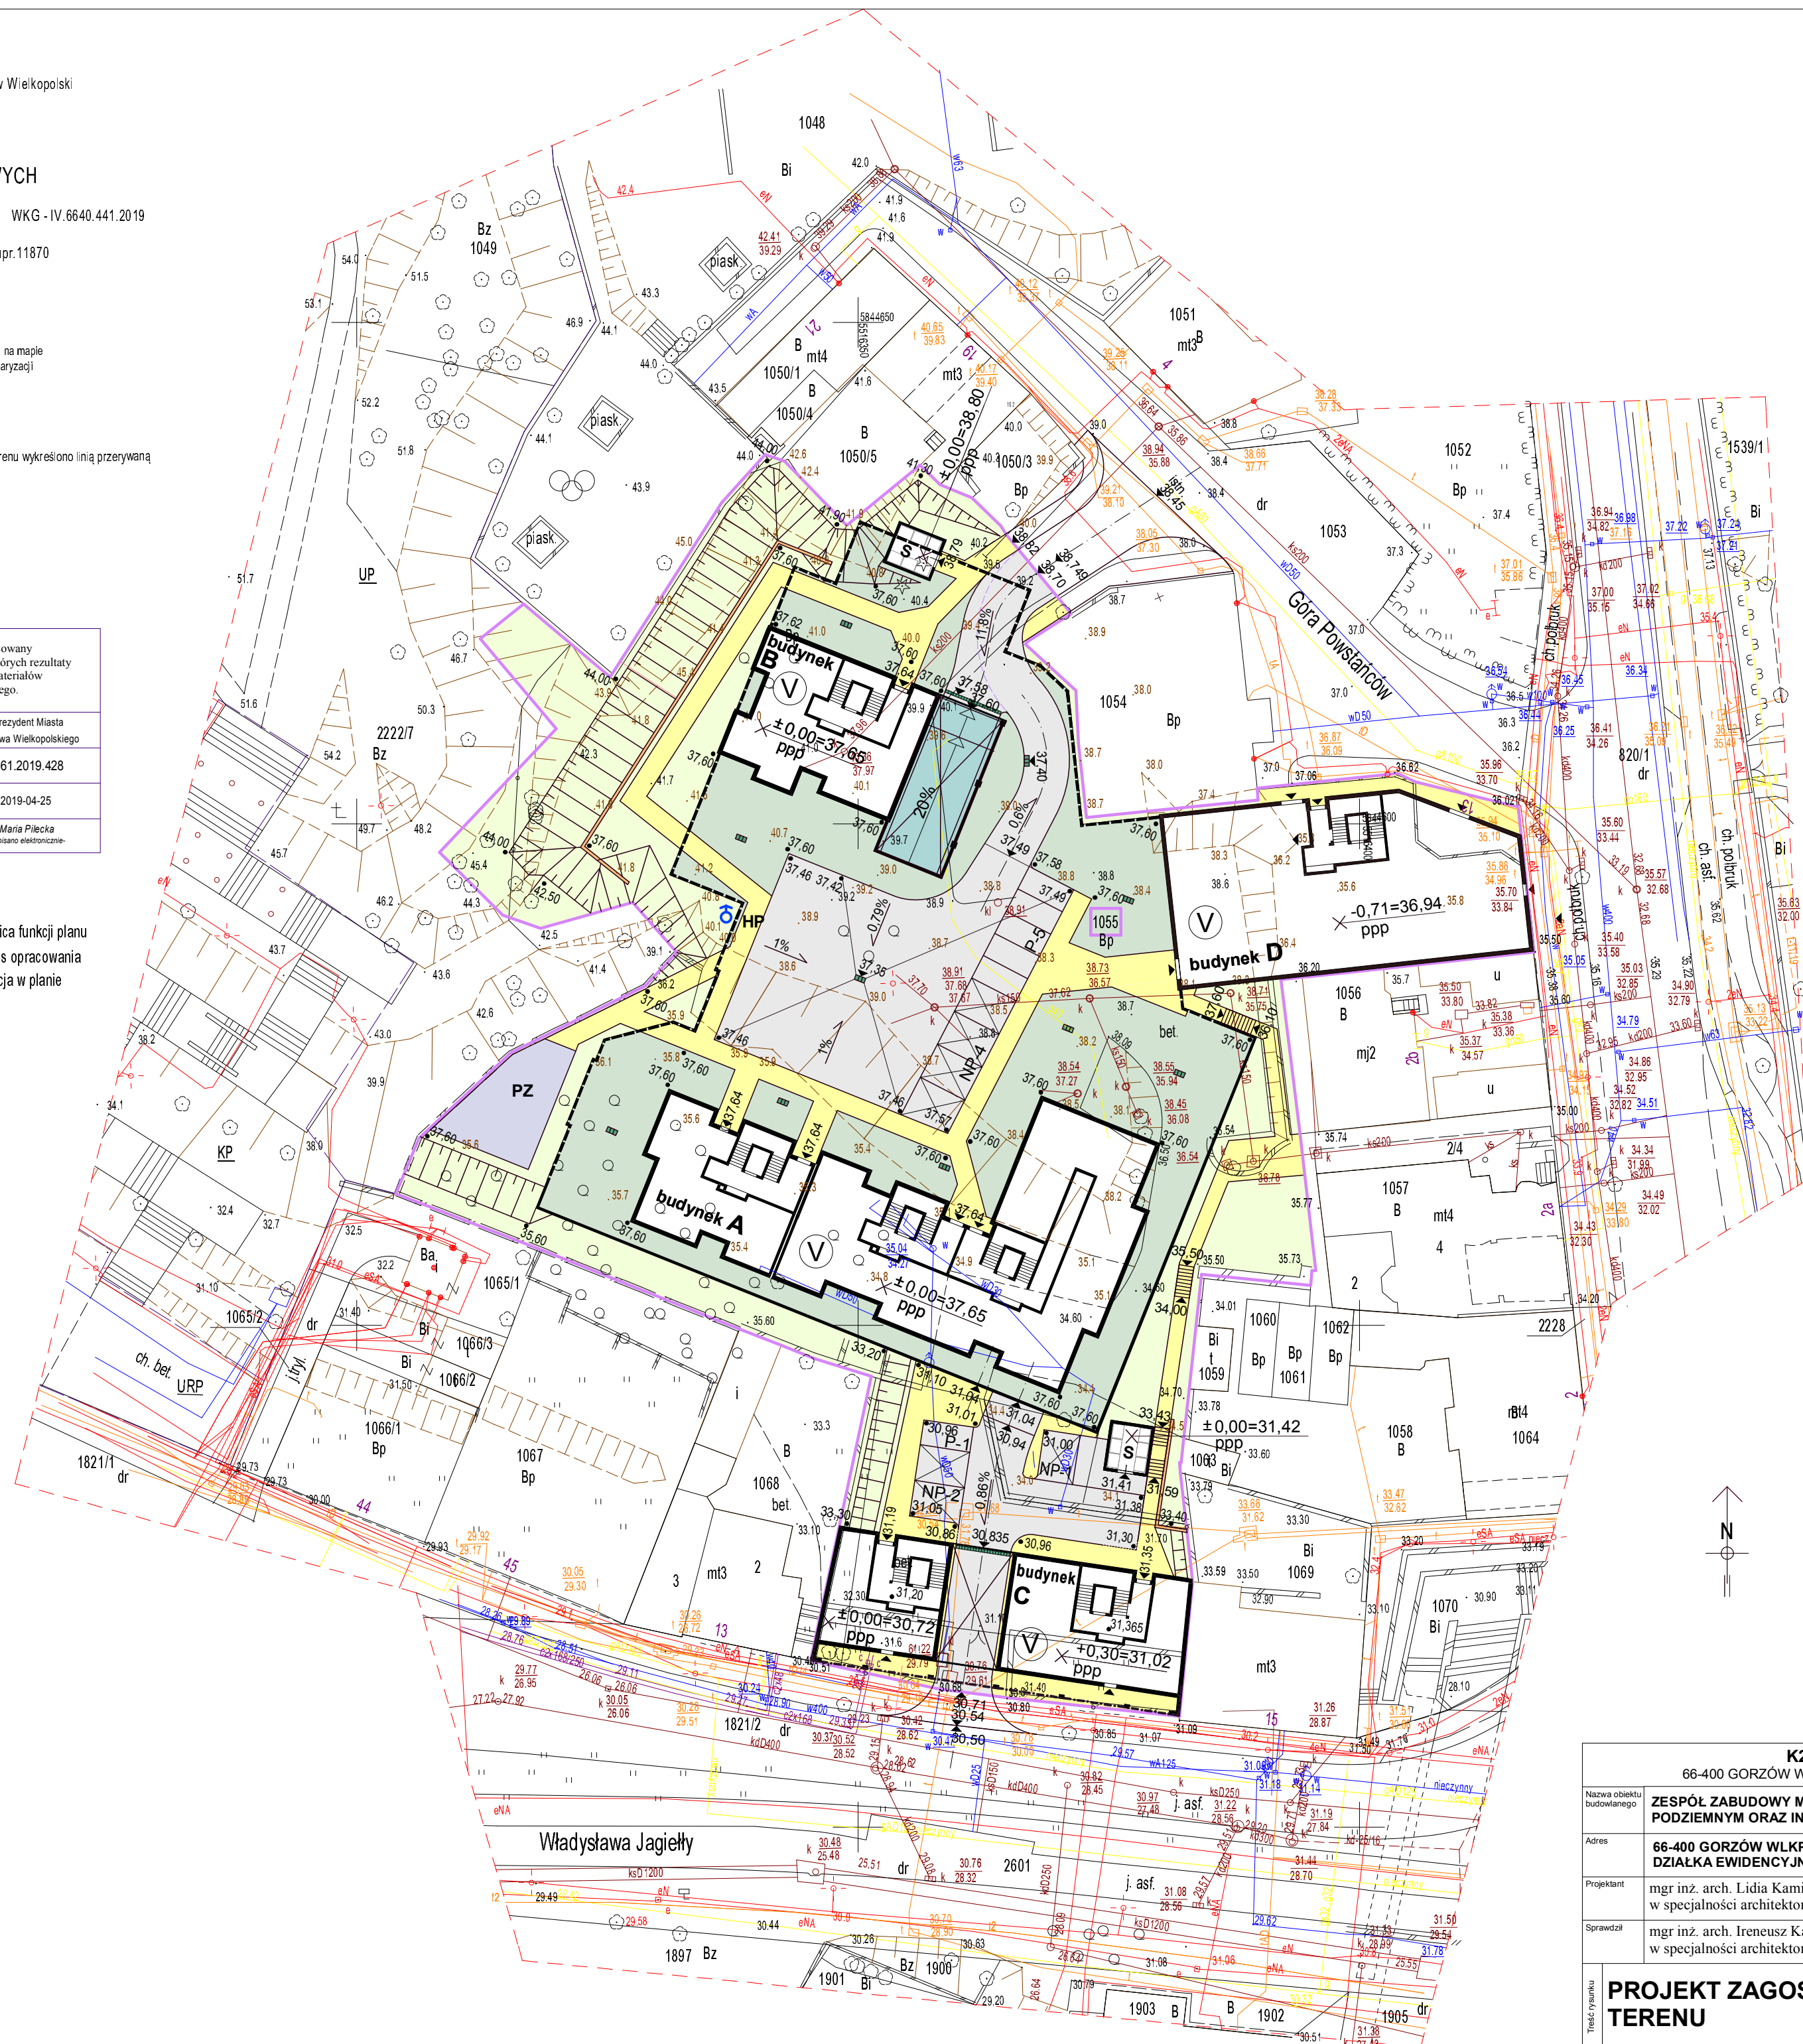

- granica działki 1055
- nieprzekraczalna linia zabudowy ustalona w decyzji o warunkach zabudowy
- projektowane budynki mieszkalne wielorodzinne
- projektowany parking podziemny - obrys części usytuowanej nad poziomem terenu
- projektowany parking podziemny - obrys części usytuowanej pod poziomem terenu
- projektowane nadwieszenia budynków, podcienia
- projektowane przejazdy w poziomie terenu
- projektowana nawierzchnia utwardzona kostką betonową - drogi, dojazdy, plac do zawracania
- projektowana nawierzchnia utwardzona kostką betonową - chodniki
- projektowany trawnik na gruncie
- projektowany trawnik na stropie parkingu podziemnego
- projektowana pochylina do parkingu podziemnego pod budynkiem
- projektowane miejsce gromadzenia odpadów
- projektowany plac zabaw dla dzieci
- projektowane schody zewnętrzne
- projektowana ściana oporowa h=2,00m
- projektowany krawężnik
- projektowany krawężnik najazdowy
- ilość projektowanych miejsc postojowych dla osób niepełnosprawnych
- wejścia główne lub wjazdy do projektowanych budynków
- koty
- projektowane rzędne wysokościowe terenu
- projektowany hydrant
- projektowane korytka odwadniające
- projektowane wpuszty odwadniające

UWAGA:
 wymiary na rysunku podano w cm

K2 BIURO ARCHITEKTONICZNE S.C. 66-400 GORZÓW WLKP. UL. ZWIROWA 39, k2-sc@wp.pl, TEL./FAX 95 7207878			
Nazwa obiektu budowlanego	ZESPÓŁ ZABUDOWY MIESZKALNEJ WIELORODZINNEJ Z CZĘŚCIĄ USŁUGOWĄ, PARKINGIEM PODZIEMNYM ORAZ INFRASTRUKTURĄ TECHNICZNĄ I ZAGOSPODAROWANIEM TERENU		
Adres	66-400 GORZÓW WLKP. UL. FRANCISZKA WALCZAKA, WŁADYSŁAWA JAGIEŁŁY, DZIAŁKA EWIDENCYJNA NR 1055		
Projektant	mgr inż. arch. Lidia Kamińska upr. proj. 90/91/Gw w specjalności architektonicznej	27.05.2019	
Sprawdził	mgr inż. arch. Ireneusz Kamiński upr. proj. 94/90/Gw w specjalności architektonicznej		
Tytuł rysunku	PROJEKT ZAGOSPODAROWANIA TERENU		SKALA
			1 : 500
			NR RYSUNKU