NINIEJSZE DANE SĄ POGLĄDOWE I MOGĄ ODBIEGAĆ OD OSTATECZNEGO PROJEKTU REALIZACYJNEGO.

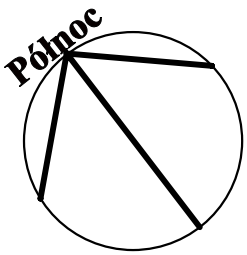

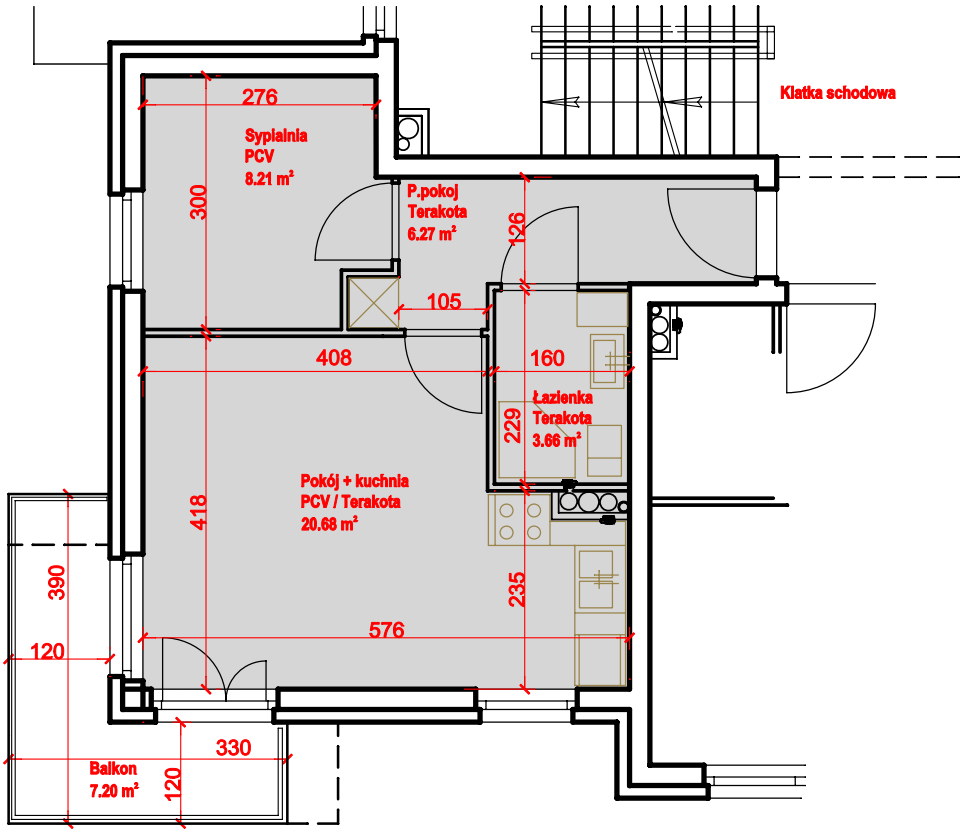

LOKALIZACJA W BUDYNKU:

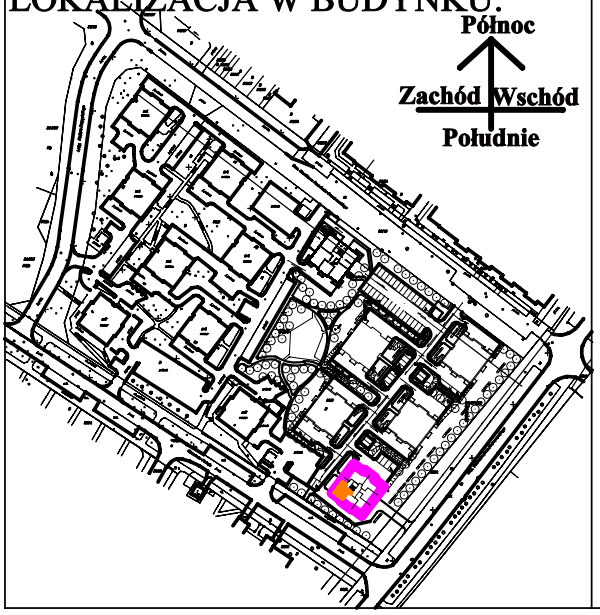

INWESTOR:

Spółdzielnia Mieszkaniowa GÓRYCZN

66-400 Gorzów Wlkp., ul. Czereśniowa 6

tel. 95 727 86 00, fax 95 727 86 08

WYKONAWCA:

Zakład Ogólnobudowlany ALIA
inż. Leonard Andrzejewski

66-400 Gorzów Wlkp., ul. Walczaka 2a/7

OBIEKT:

ZESPÓŁ ZABUDOWY WIELORODZINNEJ

Gorzów Wlkp., ul. Ob.Pokoju

Budynek nr 3

PROJEKT:

PROJEKTOWANIE I NADZÓR
MGR INŻ. ARCH. PIOTR WIŚNIEWSKI
66-400 Gorzów Wlkp., ul. Bogusławskiego 9
tel./ fax 95 72 0 14 43

SKALA: **1 : 100**

TYP LOKALU: **MIESZKALNY**

KONDYGNACJA: **I PIĘTRO**

POWIERZCHNIA: **38,82 m²**

POWIERZCHNIE i WYMIARY PODANO W ŚWIETLE ŚCIAN SUROWYCH

NR LOKALU: **6.**