

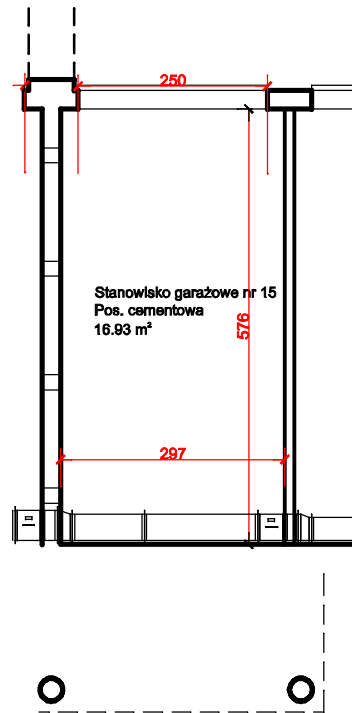



NINIEJSZE DANE SĄ POGLĄDOWE I MOGĄ ODBIEGAĆ OD OSTATECZNEGO PROJEKTU REALIZACYJNEGO.

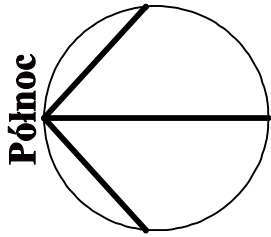

**LOKALIZACJA W BUDYNKU:**

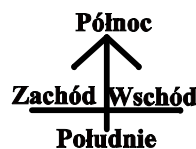

LOKALIZACJA GARAŻU W BUDYNKU

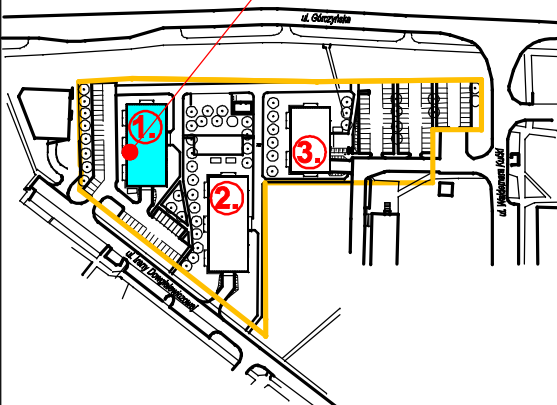

**INWESTOR:**

Spółdzielnia Mieszkaniowa GÓRYCZN  
66-400 Gorzów Wlkp., ul. Czereśniowa 6  
tel. 95 727 86 00, fax 95 727 86 08

**WYKONAWCA:**

Zakład Ogólnobudowlany ALIA  
inż. Leonard Andrzejewski  
66-400 Gorzów Wlkp., ul. Walczaka 2a/7

**OBIEKT:**

**Budynek nr 1**  
Gorzów Wlkp.,  
ul. Ireny Dowgielewiczowej 26

**PROJEKT:**

PROJEKTOWANIE I NADZÓR  
MGR INŻ. ARCH. PIOTR WIŚNIEWSKI  
66-400 Gorzów Wlkp., ul. Bogusławskiego 9  
tel./ fax 95 72 0 14 43

**SKALA:**

**1 : 100**

**TYP LOKALU:**

**GARAŻ**

**KONDYGNACJA:**

**PIWNICA**

**POWIERZCHNIA:**

**16,93 m<sup>2</sup>**

WYMIARY PODANO  
W ŚWIETLE ŚCIAN SUROWYCH

**NR LOKALU:**

**15.**