



NINIEJSZE DANE SĄ POGLĄDOWE I MOGĄ ODBIEGAĆ OD OSTATECZNEGO PROJEKTU REALIZACYJNEGO.

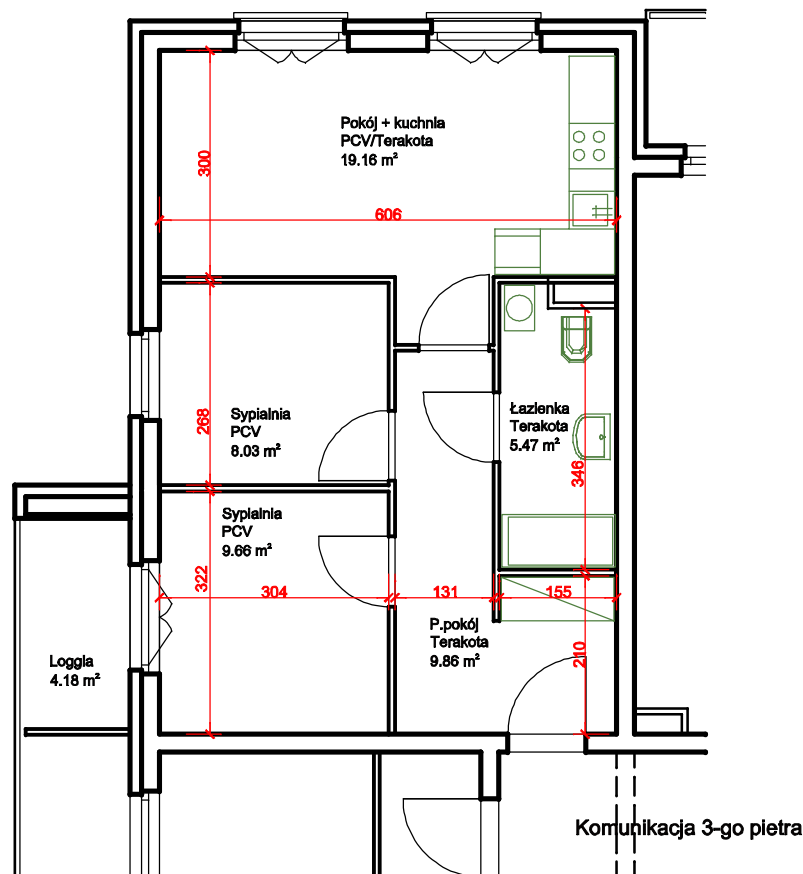

### LOKALIZACJA W BUDYNKU:



LOKALIZACJA MIESZKANIA W BUDYNKU

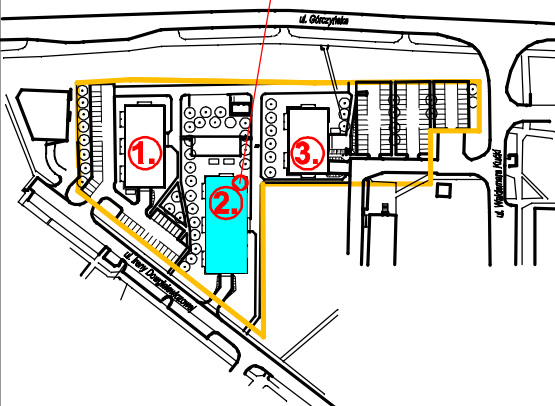

### INWESTOR:

Spółdzielnia Mieszkaniowa GÓRYCZYN  
66-400 Gorzów Wlkp., ul. Czereśniowa 6  
tel. 95 727 86 00, fax 95 727 86 08

### WYKONAWCA:

Zakład Ogólnobudowlany ALIA  
inż. Leonard Andrzejewski  
66-400 Gorzów Wlkp., ul. Walczaka 2a/7

### OBIEKT:

**Budynek nr 2**  
Gorzów Wlkp.  
ul. Ireny Dowgielewiczowej 24

### PROJEKT:

PROJEKTOWANIE I NADZÓR  
MGR INŻ. ARCH. PIOTR WIŚNIEWSKI  
66-400 Gorzów Wlkp., ul. Bogusławskiego 9  
tel./ fax 95 72 0 14 43

### SKALA:

**1 : 100**

### TYP LOKALU: MIESZKALNY

### KONDYGNACJA: III PIĘTRO

POWIERZCHNIA: **52,18 m<sup>2</sup>**

POWIERZCHNIE i WYMIARY PODANO  
W ŚWIETLE ŚCIAN SUROWYCH

### NR LOKALU:

**46.**