



NINIEJSZE DANE SĄ POGLĄDOWE I MOGĄ ODBIEGAĆ OD OSTATECZNEGO PROJEKTU REALIZACYJNEGO.

Północ

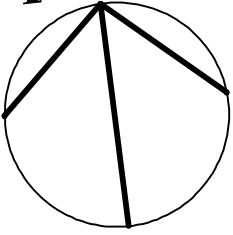

SCHEMAT GARAŻU:

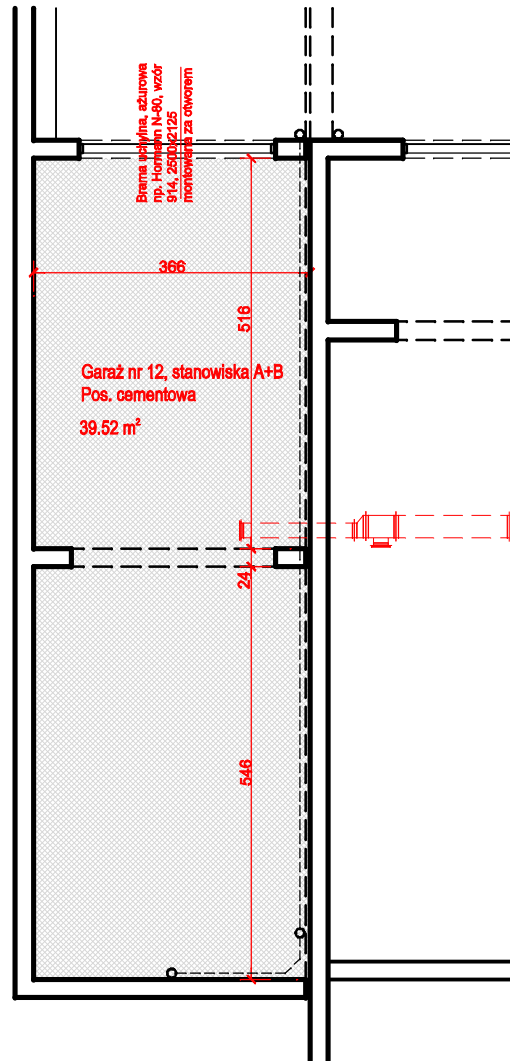

LOKALIZACJA W BUDYNKU:


LOKALIZACJA HALI GARAŻOWEJ

Północ



Zachód Wschód

Południe

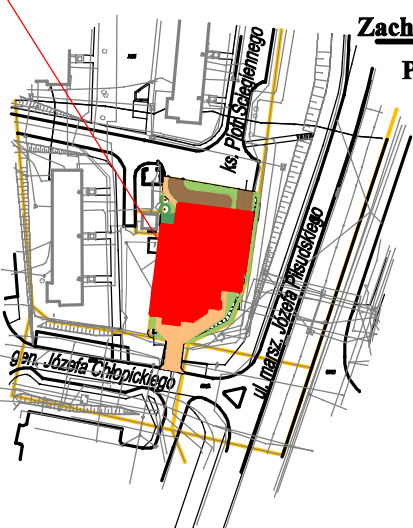

INWESTOR:

Spółdzielnia Mieszkaniowa GÓRYCZNA

66-400 Gorzów Wlkp., ul. Czereśniowa 6

tel. 95 727 86 00, fax 95 727 86 08

WYKONAWCA:

Zakład Ogólnobudowlany ALIA  
inż. Leonard Andrzejewski

66-400 Gorzów Wlkp., ul. Walczaka 2a/7

OBIEKT:

**Budynek mieszkalny  
wielorodzinny z usługami**

66-400 Gorzów Wielkopolski  
ul. marsz. Józefa Piłsudskiego 61

PROJEKT:

PROJEKTOWANIE I NADZÓR  
MGR INŻ. ARCH. PIOTR WIŚNIEWSKI  
66-400 Gorzów Wlkp., ul. Bogusławskiego 9  
tel./ fax 95 72 0 14 43

SKALA:

**1 : 100**

TYP LOKALU:

**GARAŻ**

KONDYGNACJA:

**PIWNICA**

POWIERZCHNIA:

**39,52 m<sup>2</sup>**

Powierzchnia zgodna z PN-ISO 9836: 1997,  
oraz Rozporz. Ministr. Transp.,  
Budownictwa i Gos. Morskiej z dn. 25.04.2012r.

NR GARAŻU: **12 - stanowiska A i B**