



NINIEJSZE DANE SĄ POGLĄDOWE I MOGĄ ODBIEGAĆ OD OSTATECZNEGO PROJEKTU REALIZACYJNEGO.

Północ

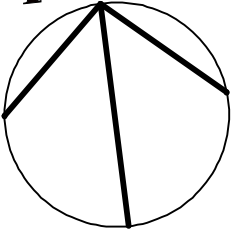


SCHEMAT GARAŻU:

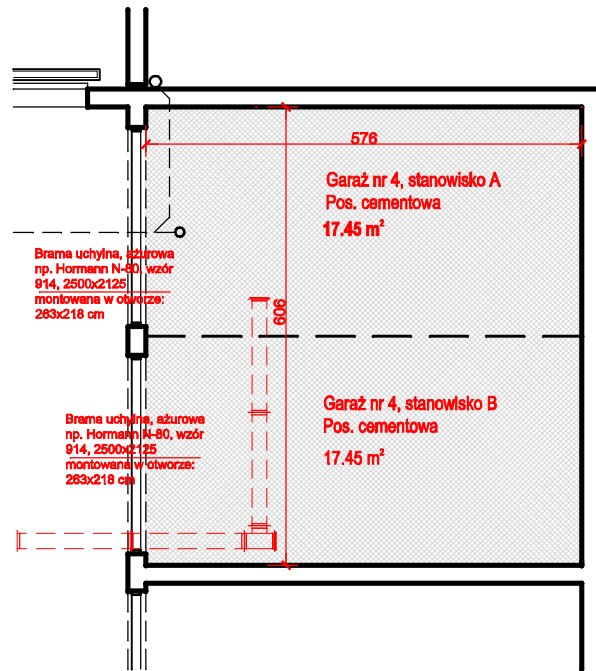

LOKALIZACJA W BUDYNKU:

LOKALIZACJA HALI GARAŻOWEJ

Północ  
Zachód Wschód  
Południe

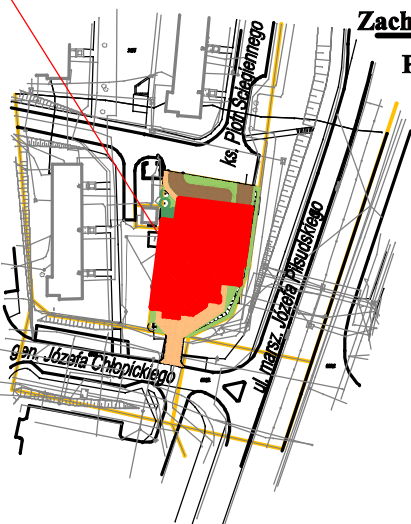

INWESTOR:

Spółdzielnia Mieszkaniowa GÓRYCZNA  
66-400 Gorzów Wlkp., ul. Czereśniowa 6  
tel. 95 727 86 00, fax 95 727 86 08

WYKONAWCA:

Zakład Ogólnobudowlany ALIA  
inż. Leonard Andrzejewski  
66-400 Gorzów Wlkp., ul. Walczaka 2a/7

OBIEKT:

Budynek mieszkalny  
wielorodzinny z usługami  
66-400 Gorzów Wielkopolski  
ul. marsz. Józefa Piłsudskiego 61

PROJEKT:

PROJEKTOWANIE I NADZÓR  
MGR INŻ. ARCH. PIOTR WIŚNIEWSKI  
66-400 Gorzów Wlkp., ul. Bogusławskiego 9  
tel./ fax 95 72 0 14 43

SKALA:

1 : 100

TYP LOKALU:

GARAŻ

KONDYGNACJA:

PIWNICA

POWIERZCHNIA:

17,45 m<sup>2</sup>  
17,45 m<sup>2</sup>

Powierzchnia zgodna z PN-ISO 9836: 1997,  
oraz Rozporz. Ministr. Transp.,  
Budownictwa i Gos. Morskiej z dn. 25.04.2012r.

NR GARAŻU:

4 - stanowiska A i B