


NINIEJSZE DANE SĄ POGLĄDOWE I MOGĄ ODBIEGAĆ OD OSTATECZNEGO PROJEKTU REALIZACYJNEGO.

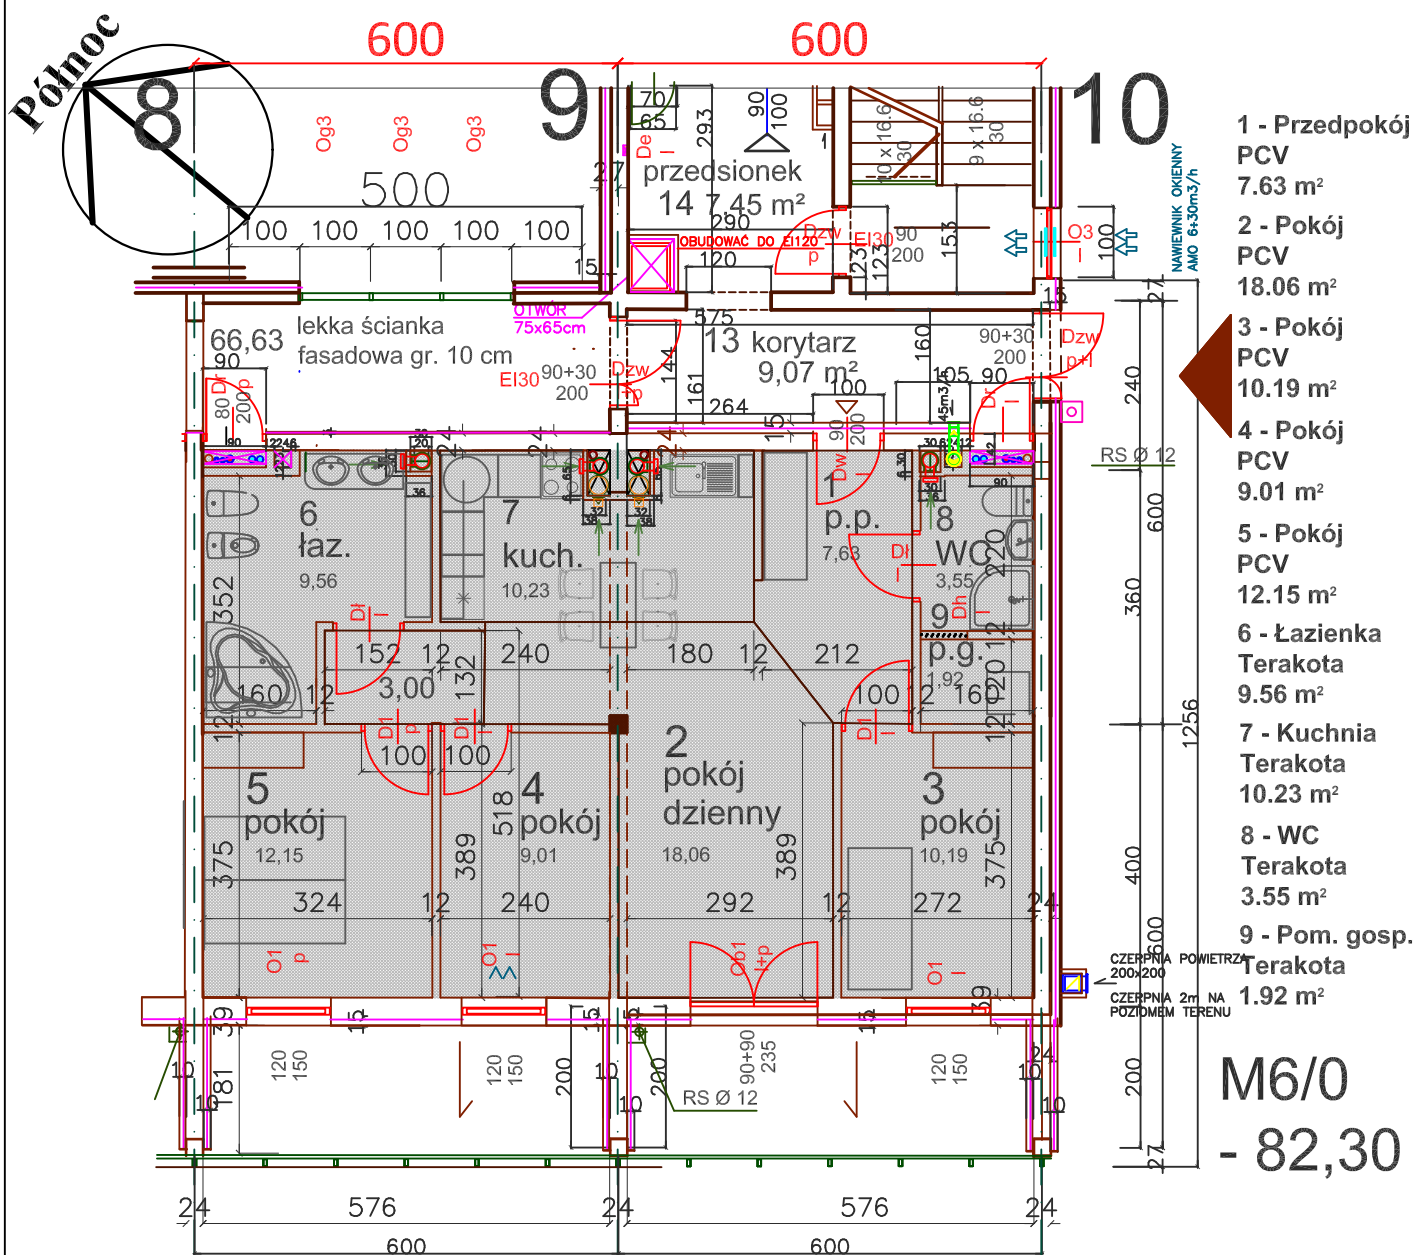

- 1 - Przedpokój PCV 7.63 m²
- 2 - Pokój PCV 18.06 m²
- 3 - Pokój PCV 10.19 m²
- 4 - Pokój PCV 9.01 m²
- 5 - Pokój PCV 12.15 m²
- 6 - Łazienka Terakota 9.56 m²
- 7 - Kuchnia Terakota 10.23 m²
- 8 - WC Terakota 3.55 m²
- 9 - Pom. gosp. Terakota 1.92 m²

M6/0
- 82,30

<p>LOKALIZACJA W BUDYNKU:</p> <p>LOKALIZACJA MIESZKANIA W BUDYNKU</p> <p>Północ Zachód Wschód Południe</p>	<p>INWESTOR:</p> <p>Spółdzielnia Mieszkaniowa GÓRYCZNI 66-400 Gorzów Wlkp., ul. Czereśniowa 6 tel. 95 727 86 00, fax 95 727 86 08</p>	<p>PROJEKT:</p> <p>PROJEKTANT MGR INŻ. ARCH. MAREK KRYSZCZUK 66-400 Gorzów Wlkp. ul. Kard. St. Wyszyńskiego 152a/1 tel. 601 799 932, mail: par.emka@interia.pl</p>	<p>SKALA:</p> <p>1 : 100</p>
	<p>WYKONAWCA:</p> <p>Zakład Ogólnobudowlany ALIA inż. Leonard Andrzejewski 66-400 Gorzów Wlkp., ul. Walczaka 2a/7</p>	<p>TYP LOKALU: MIESZKALNY</p>	
	<p>OBIEKT:</p> <p>Budynek mieszkalny wielorodzinny E 66 -400 Gorzów Wielkopolski Os. Pomorska ul. Taśmowa</p>	<p>KONDYGNACJA: PARTER</p> <p>POWIERZCHNIA: lokal mieszkalny, budynek E, pow. 82,30 m² Powierzchnia zgodna z PN-ISO 9836; 1997, oraz Rozporz. Ministr. Transp., Budownictwa i Gospodarki Morskiej z dn. 25.04.2012 r.</p> <p>NR LOKALU: M6/0.</p>	