



NINIEJSZE DANE SĄ POGLĄDOWE I MOGĄ ODBIEGAĆ OD OSTATECZNEGO PROJEKTU REALIZACYJNEGO.

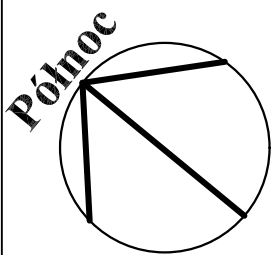


4 Og3 Og3 Og3 56

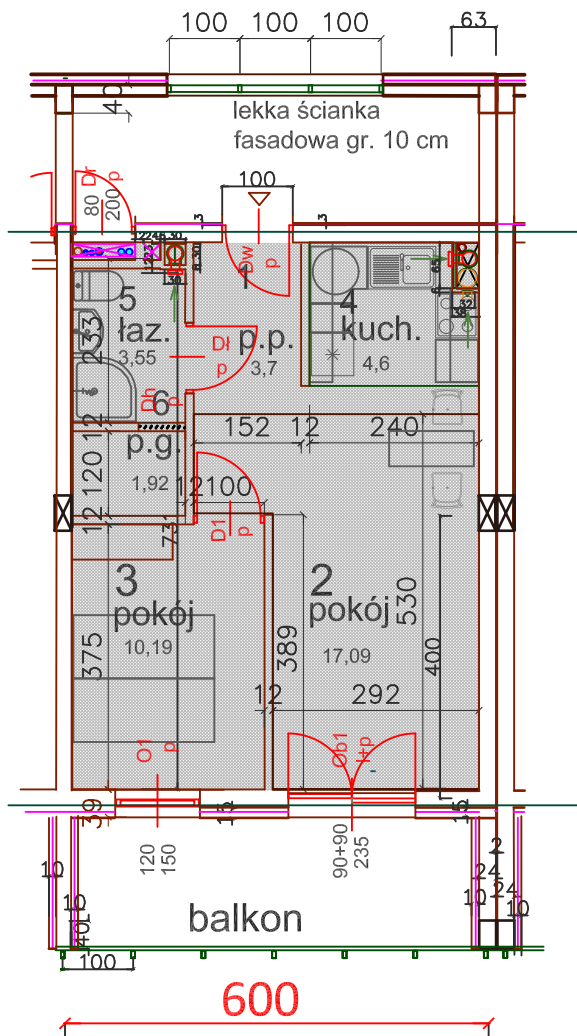

- 1 - Przedpokój
PCV
3.70 m²
- 2 - Pokój
PCV
17.09 m²
- 3 - Pokój
PCV
10.19 m²
- 4 - Kuchnia
Terakota
4.56 m²
- 5 - Łazienka
Terakota
3.55 m²
- 6 - Pom. gosp.
Terakota
1.92 m²

M4/4
- 41,01

LOKALIZACJA W BUDYNKU:

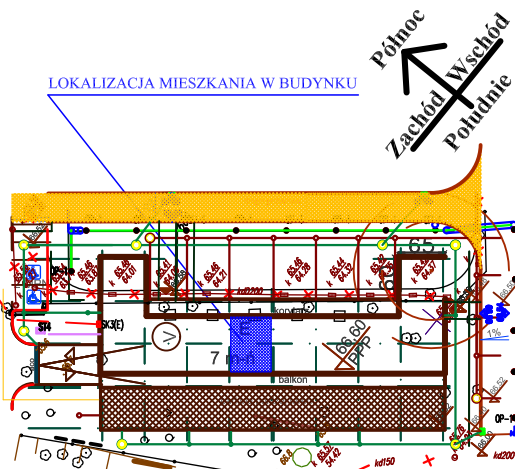

INWESTOR:

Spółdzielnia Mieszkaniowa GÓRYCZNA
66-400 Gorzów Wlkp., ul. Czereśniowa 6
tel. 95 727 86 00, fax 95 727 86 08

WYKONAWCA:

Zakład Ogólnobudowlany ALIA
inż. Leonard Andrzejewski
66-400 Gorzów Wlkp., ul. Walczaka 2a/7

OBIEKT:

**Budynek mieszkalny
wielorodzinny E**
66 -400 Gorzów Wielkopolski
Os. Pomorska ul. Taśmowa

PROJEKT:

PROJEKTANT
MGR INŻ. ARCH. MAREK KRYSZCZUK
66-400 Gorzów Wlkp.
ul. Kard. St. Wyszyńskiego 152a/1
tel. 601 799 932, mail: par.emka@interia.pl

SKALA:

1 : 100

TYP LOKALU: **MIESZKALNY**

KONDYGNACJA: **IV PIĘTRO**

POWIERZCHNIA:

**lokal mieszkalny, budynek E,
pow. 41,01 m²**

Powierzchnia zgodna z PN-ISO 9836; 1997,
oraz Rozporz. Ministr. Transp., Budownictwa
i Gospodarki Morskiej z dn. 25.04.2012 r.

NR LOKALU:

M4/4.